




Dokumentacja


Schemat ideowy rozdzielni elektrycznej dla c.o. i c.w.u.


**(regulator ECL Comfort 310 + ECA32
z kluczem aplikacji A368.5)**

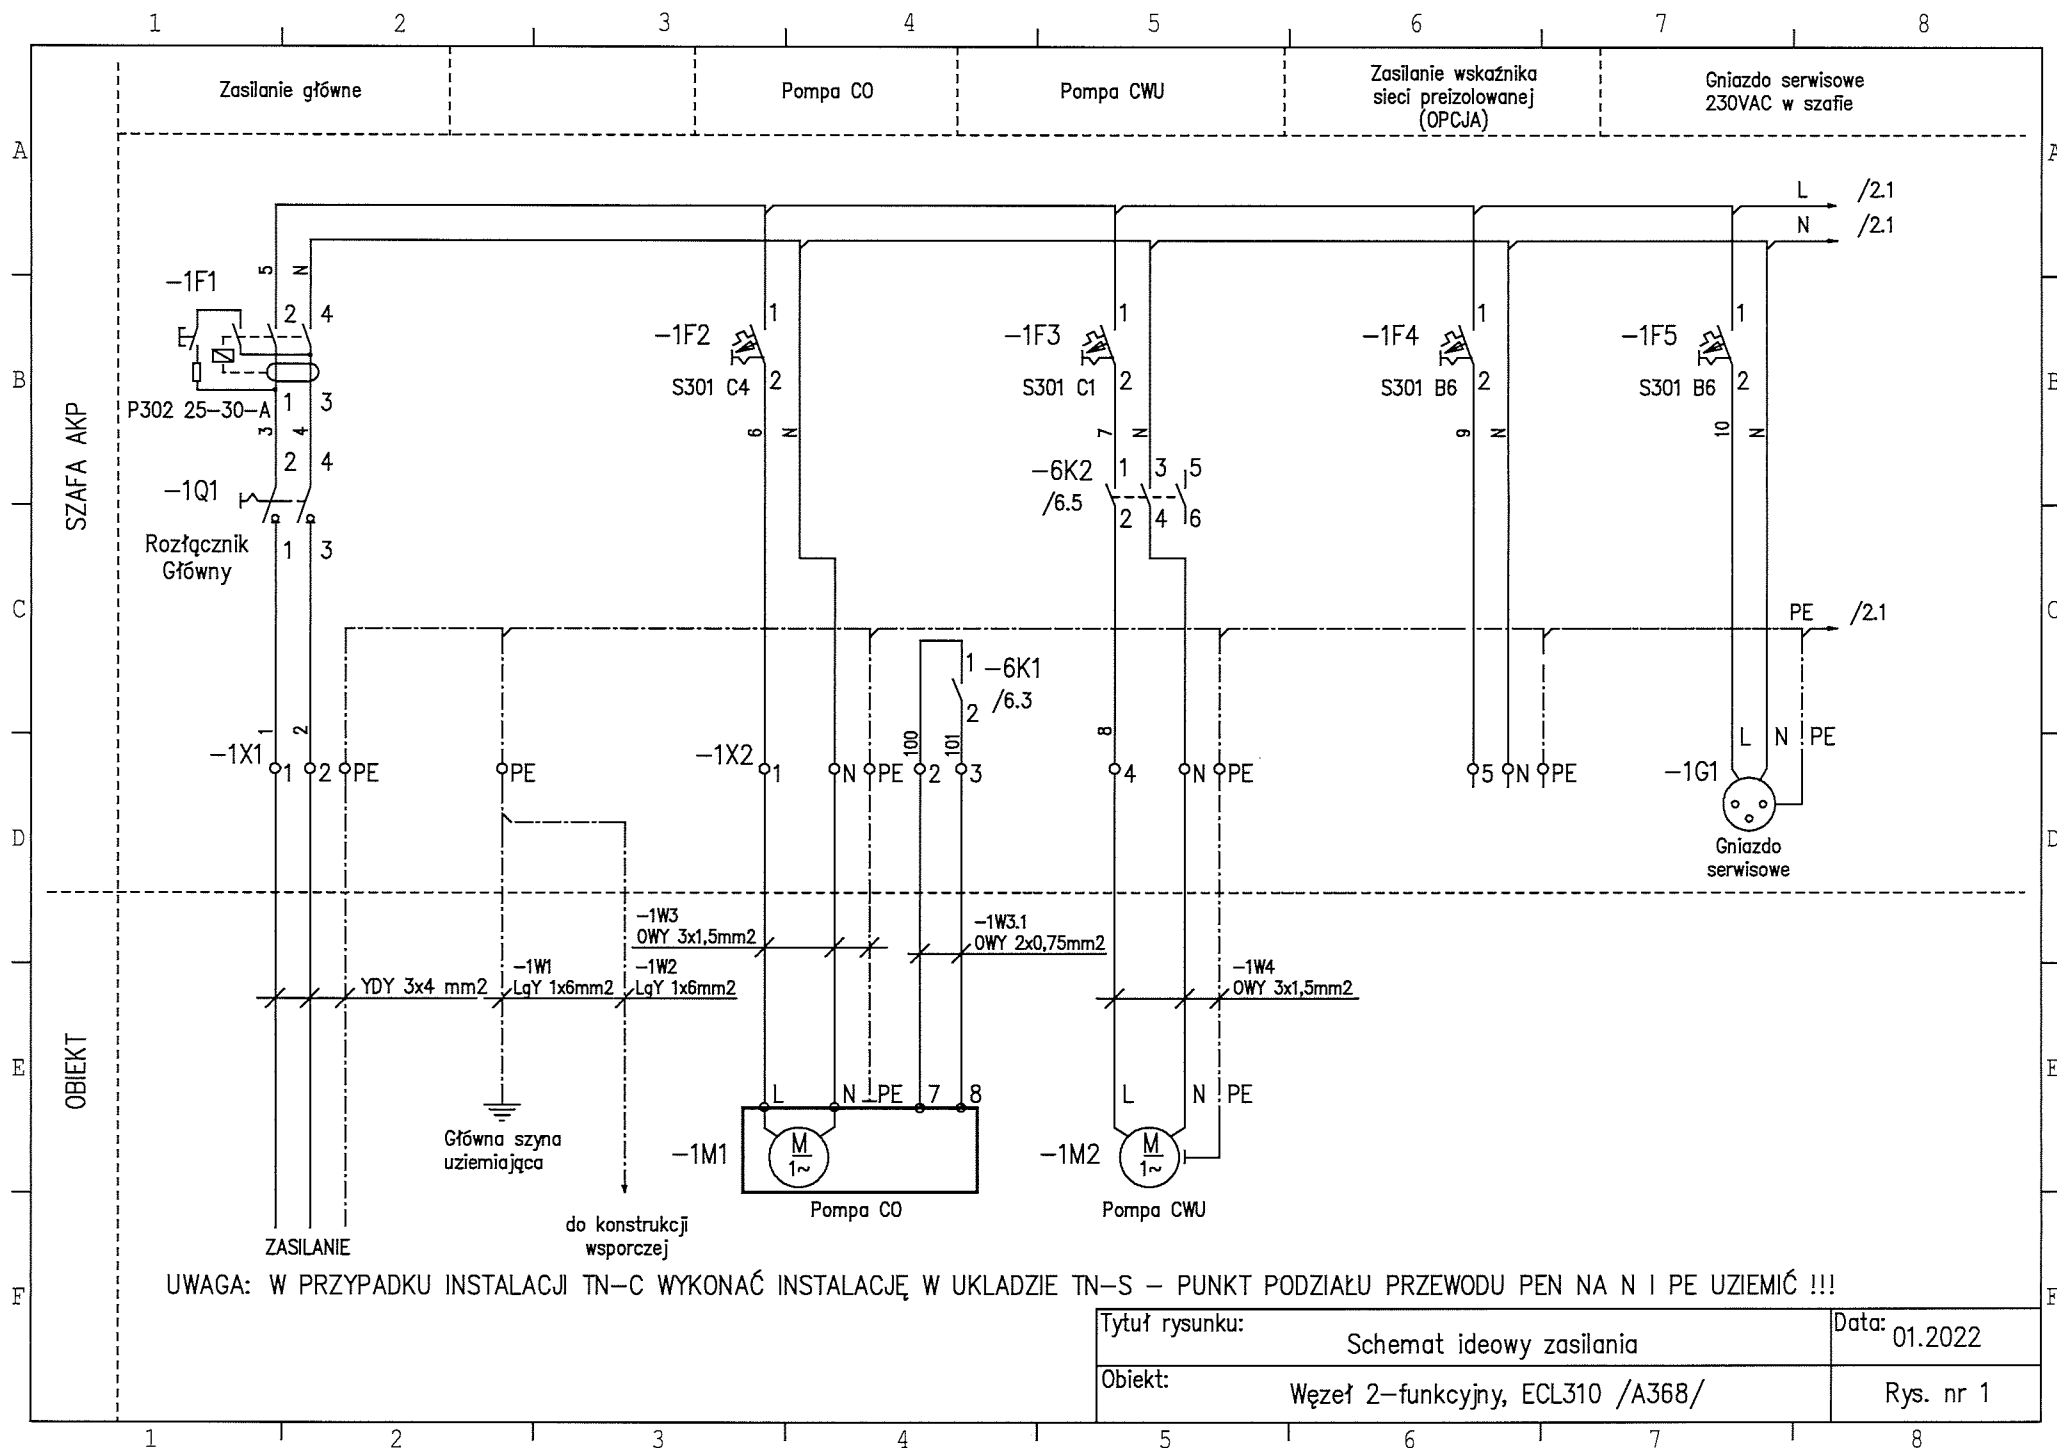


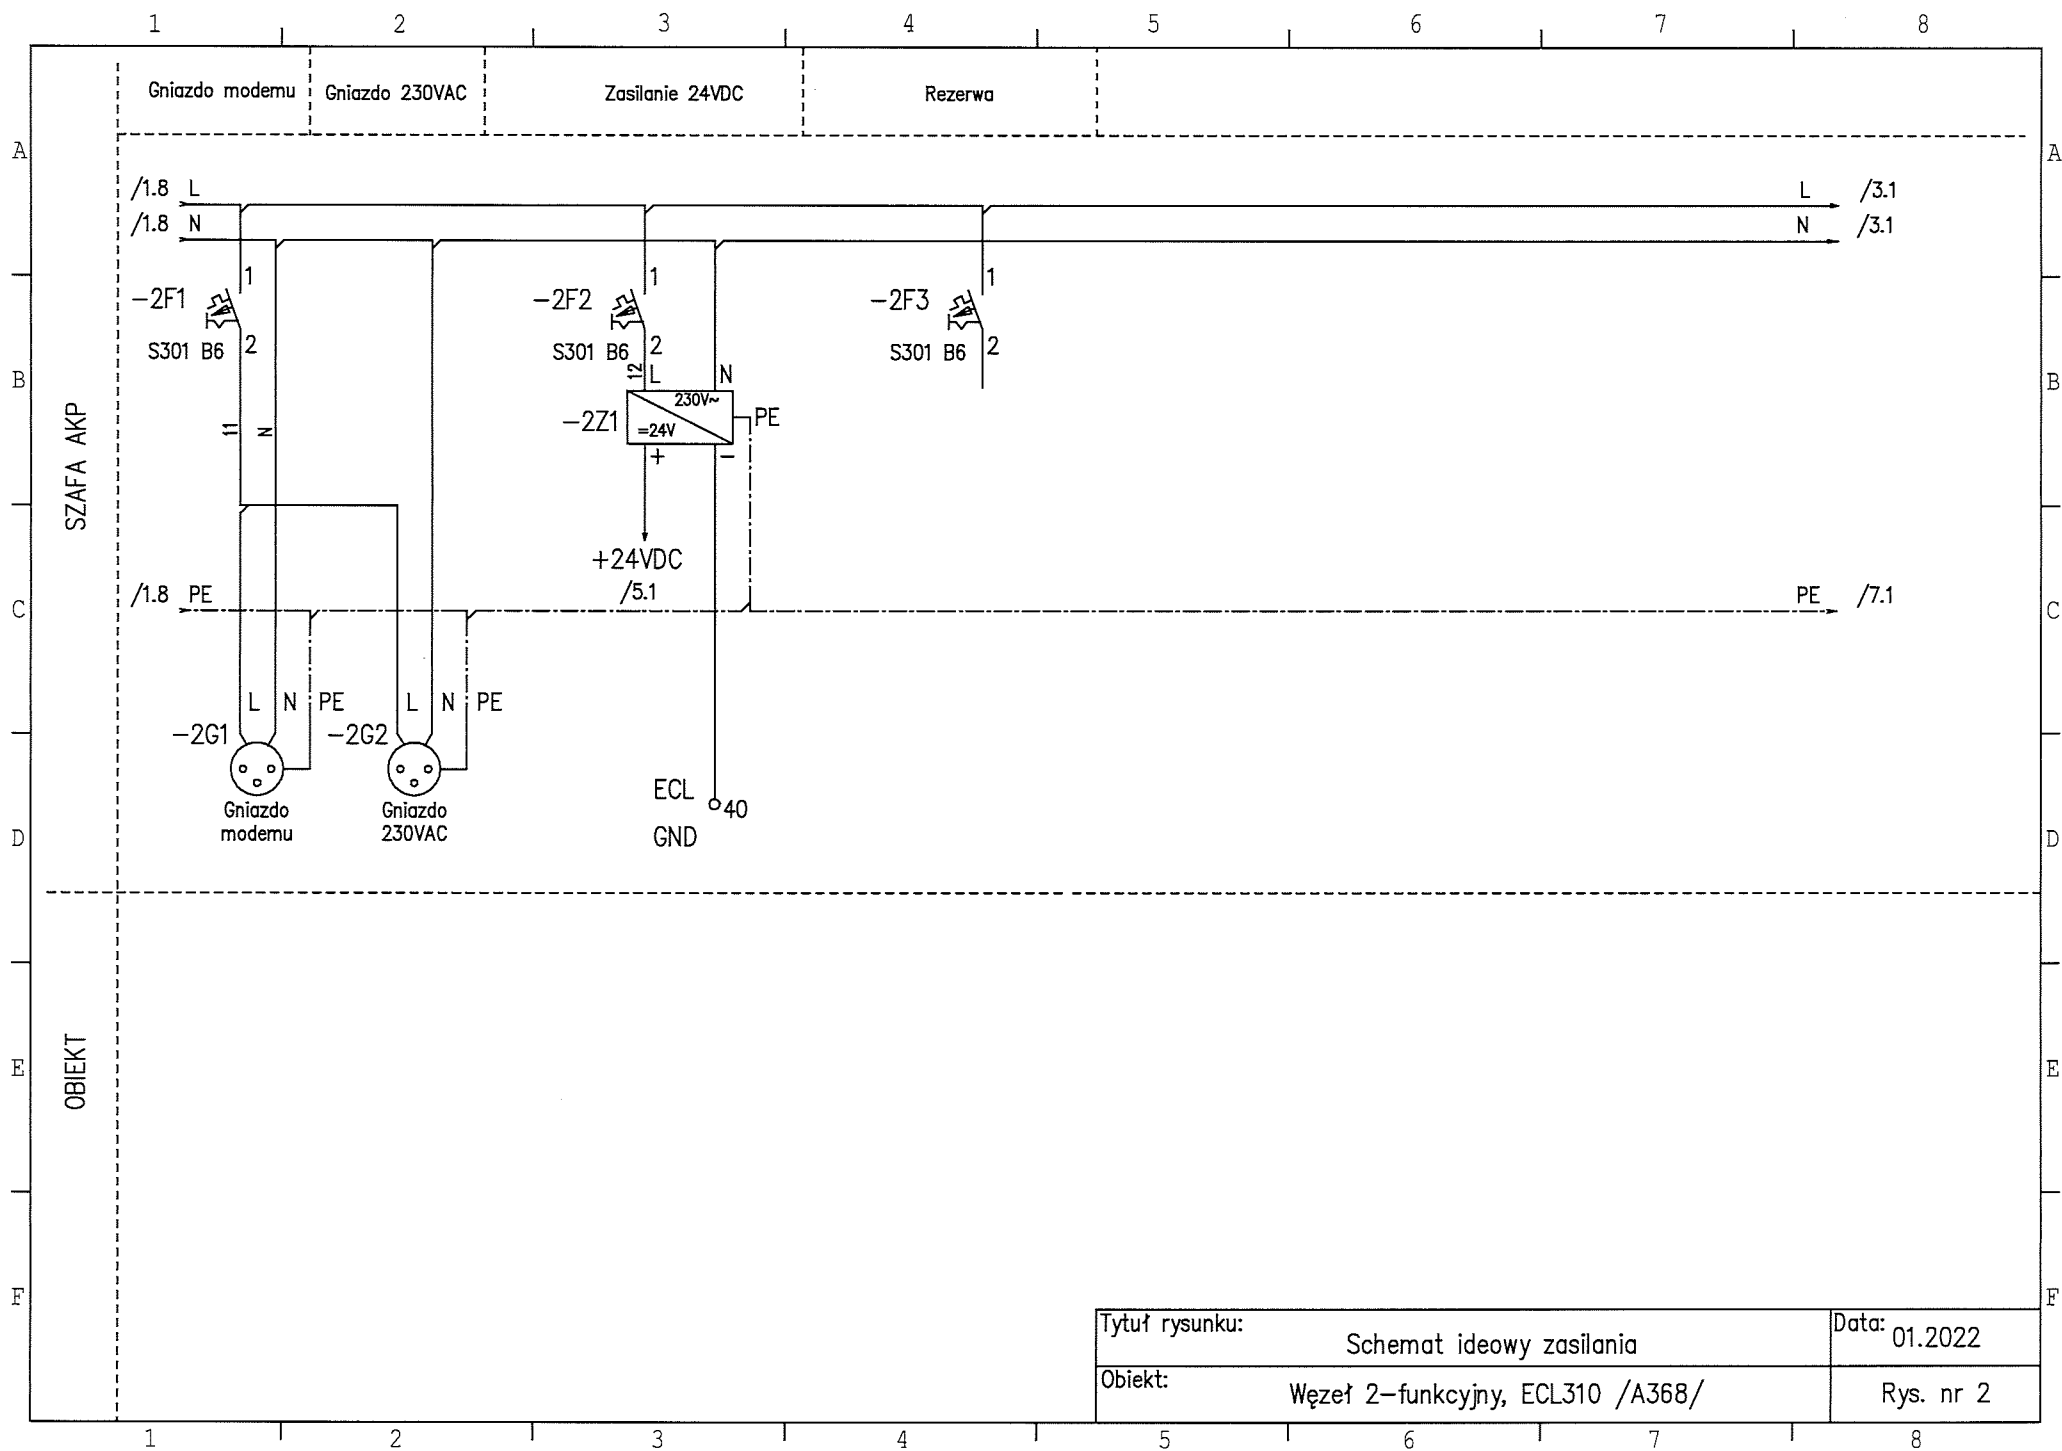


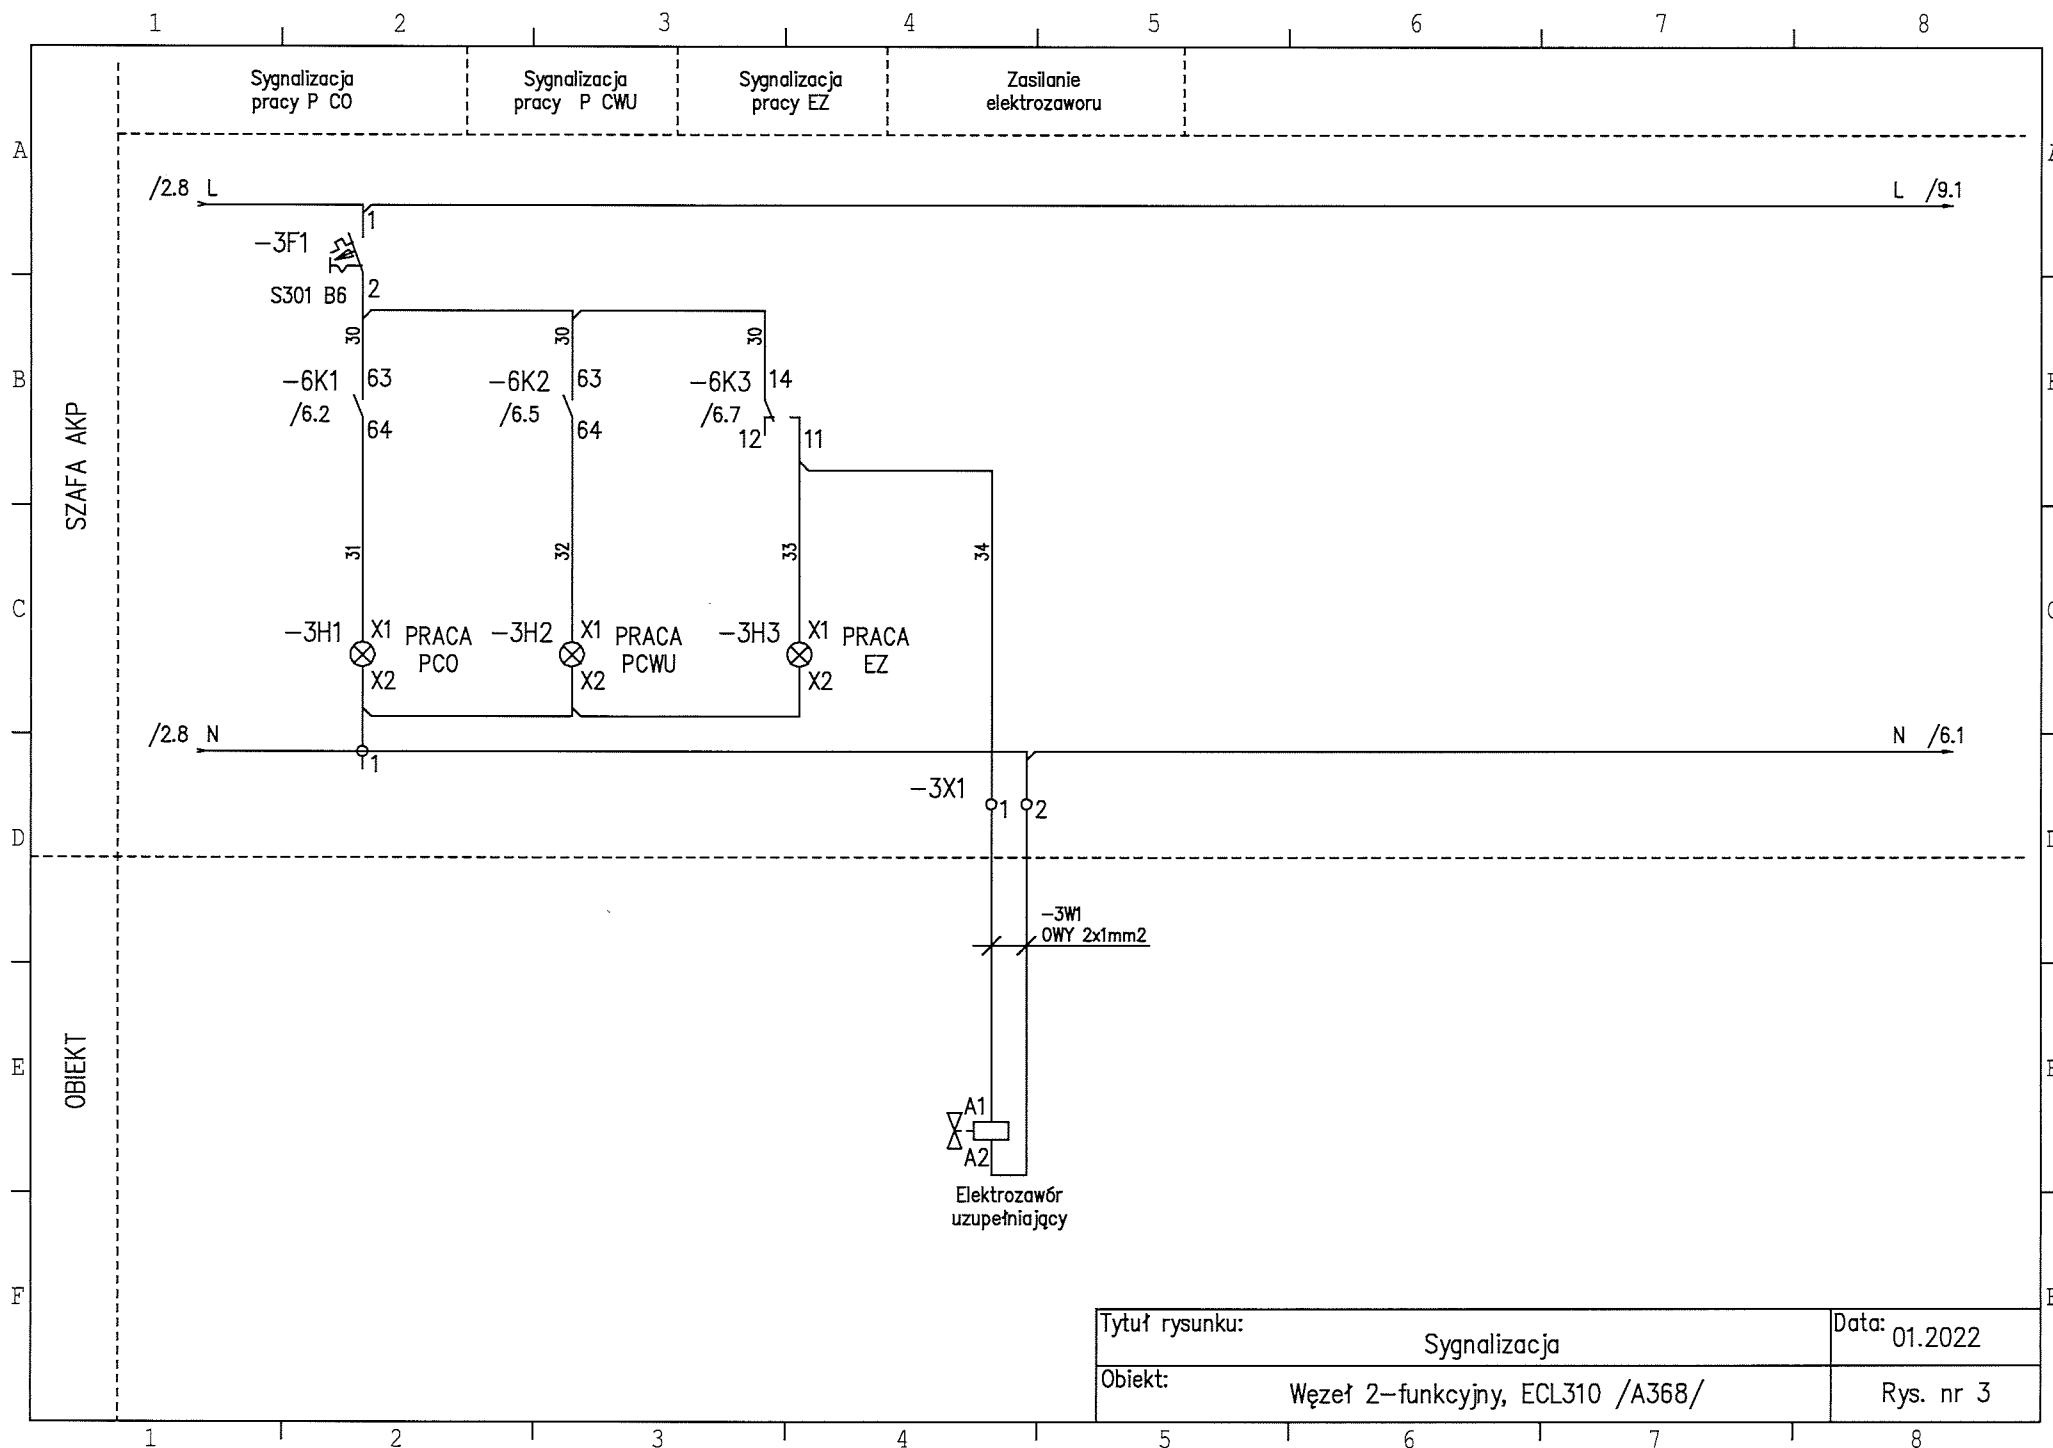


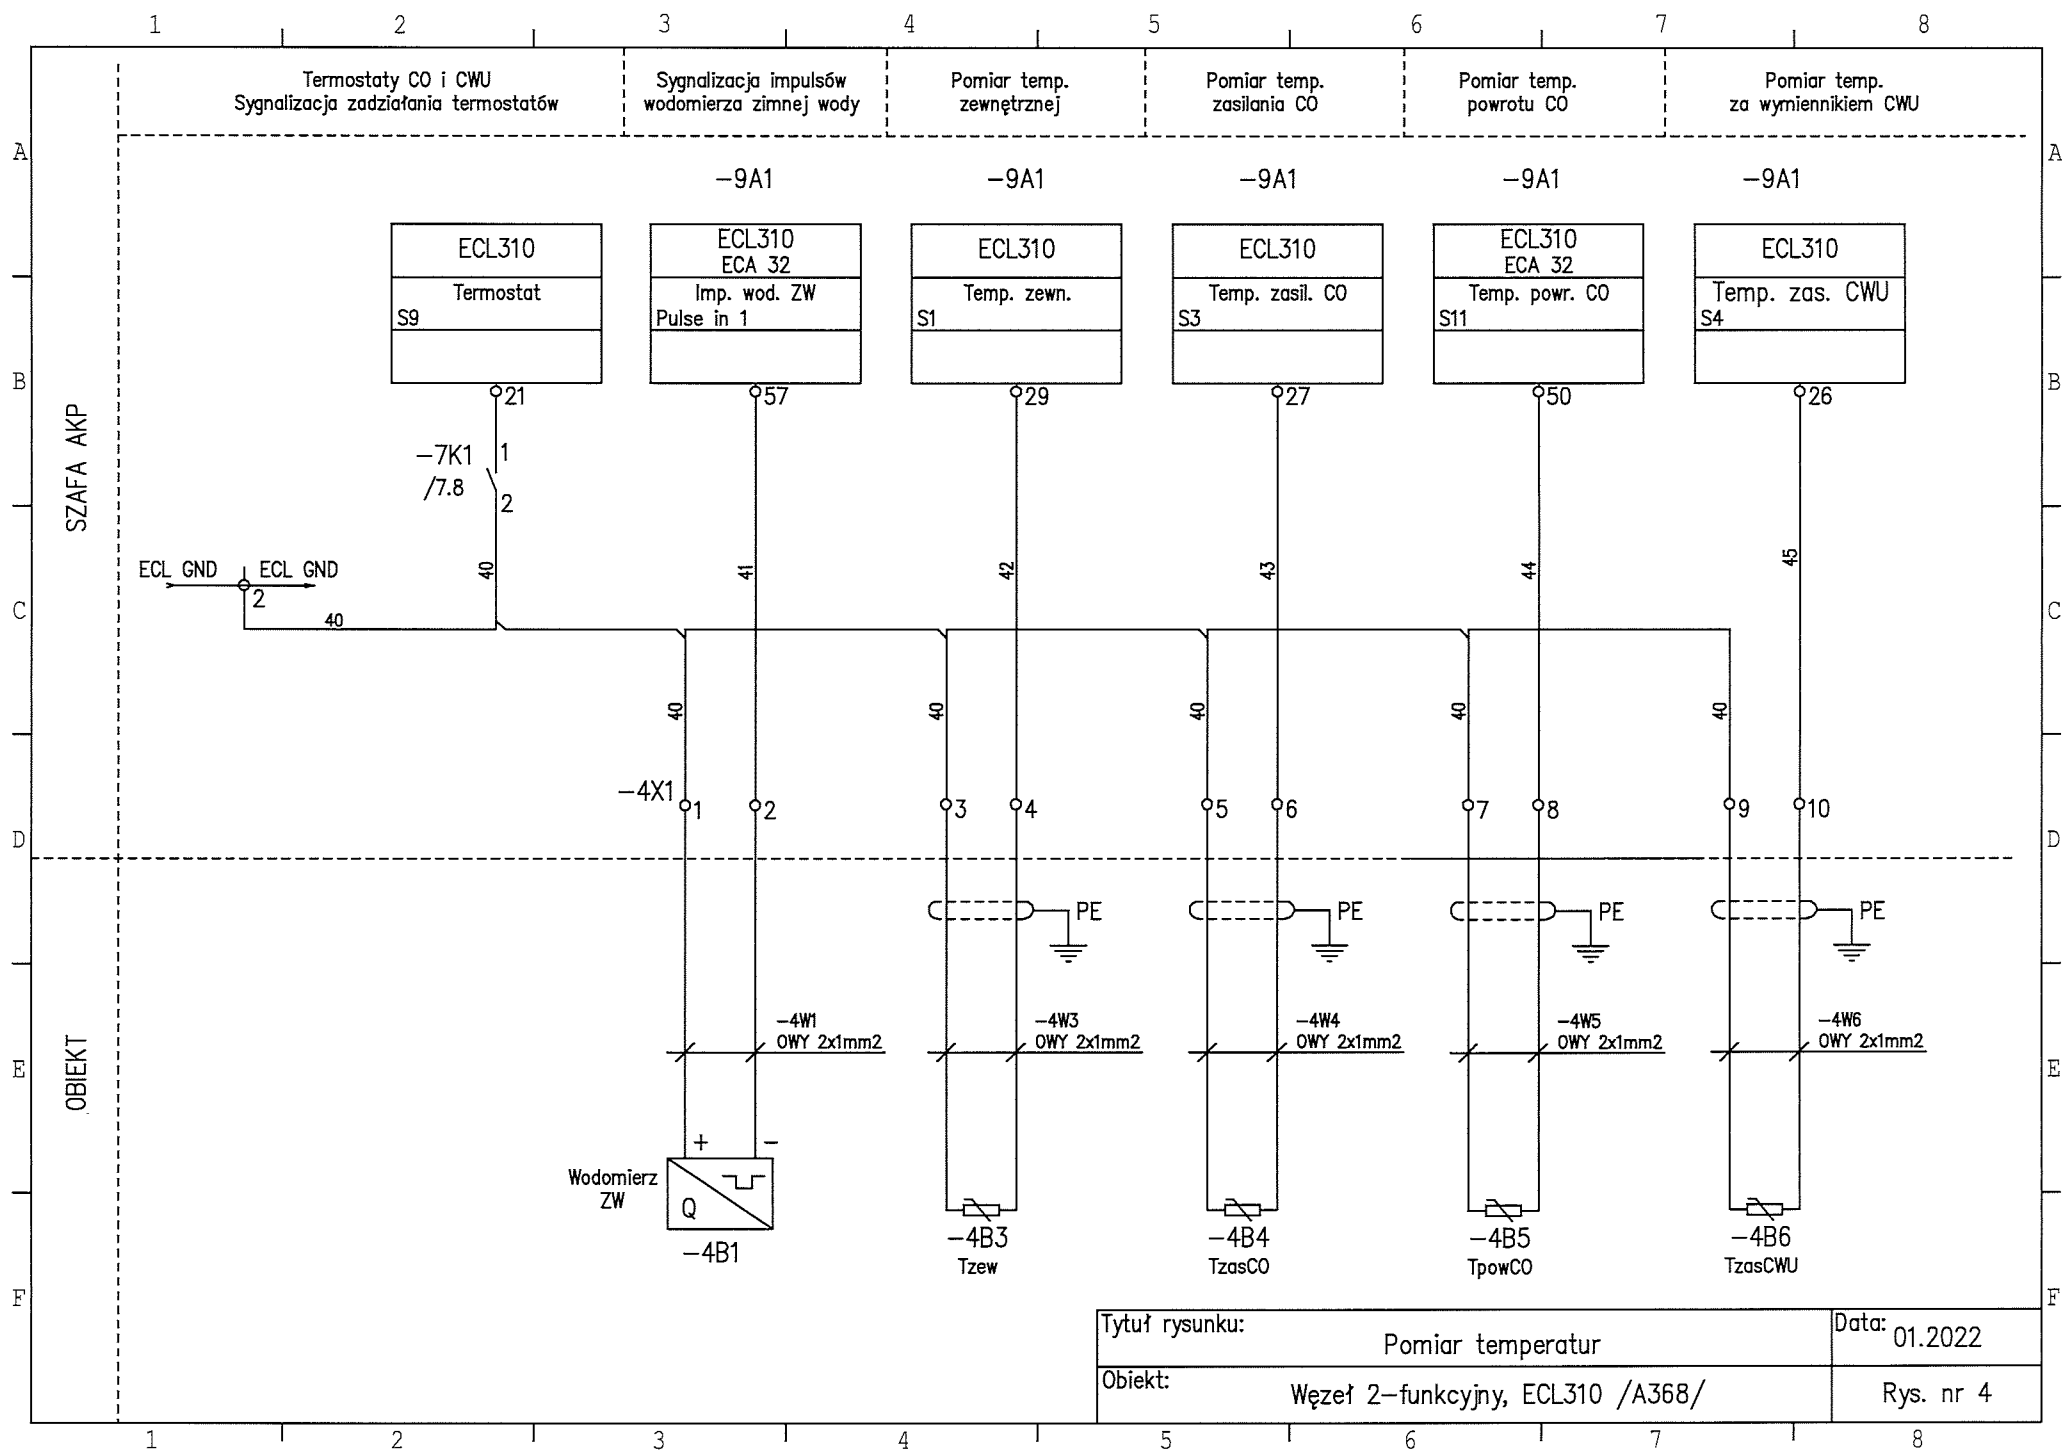

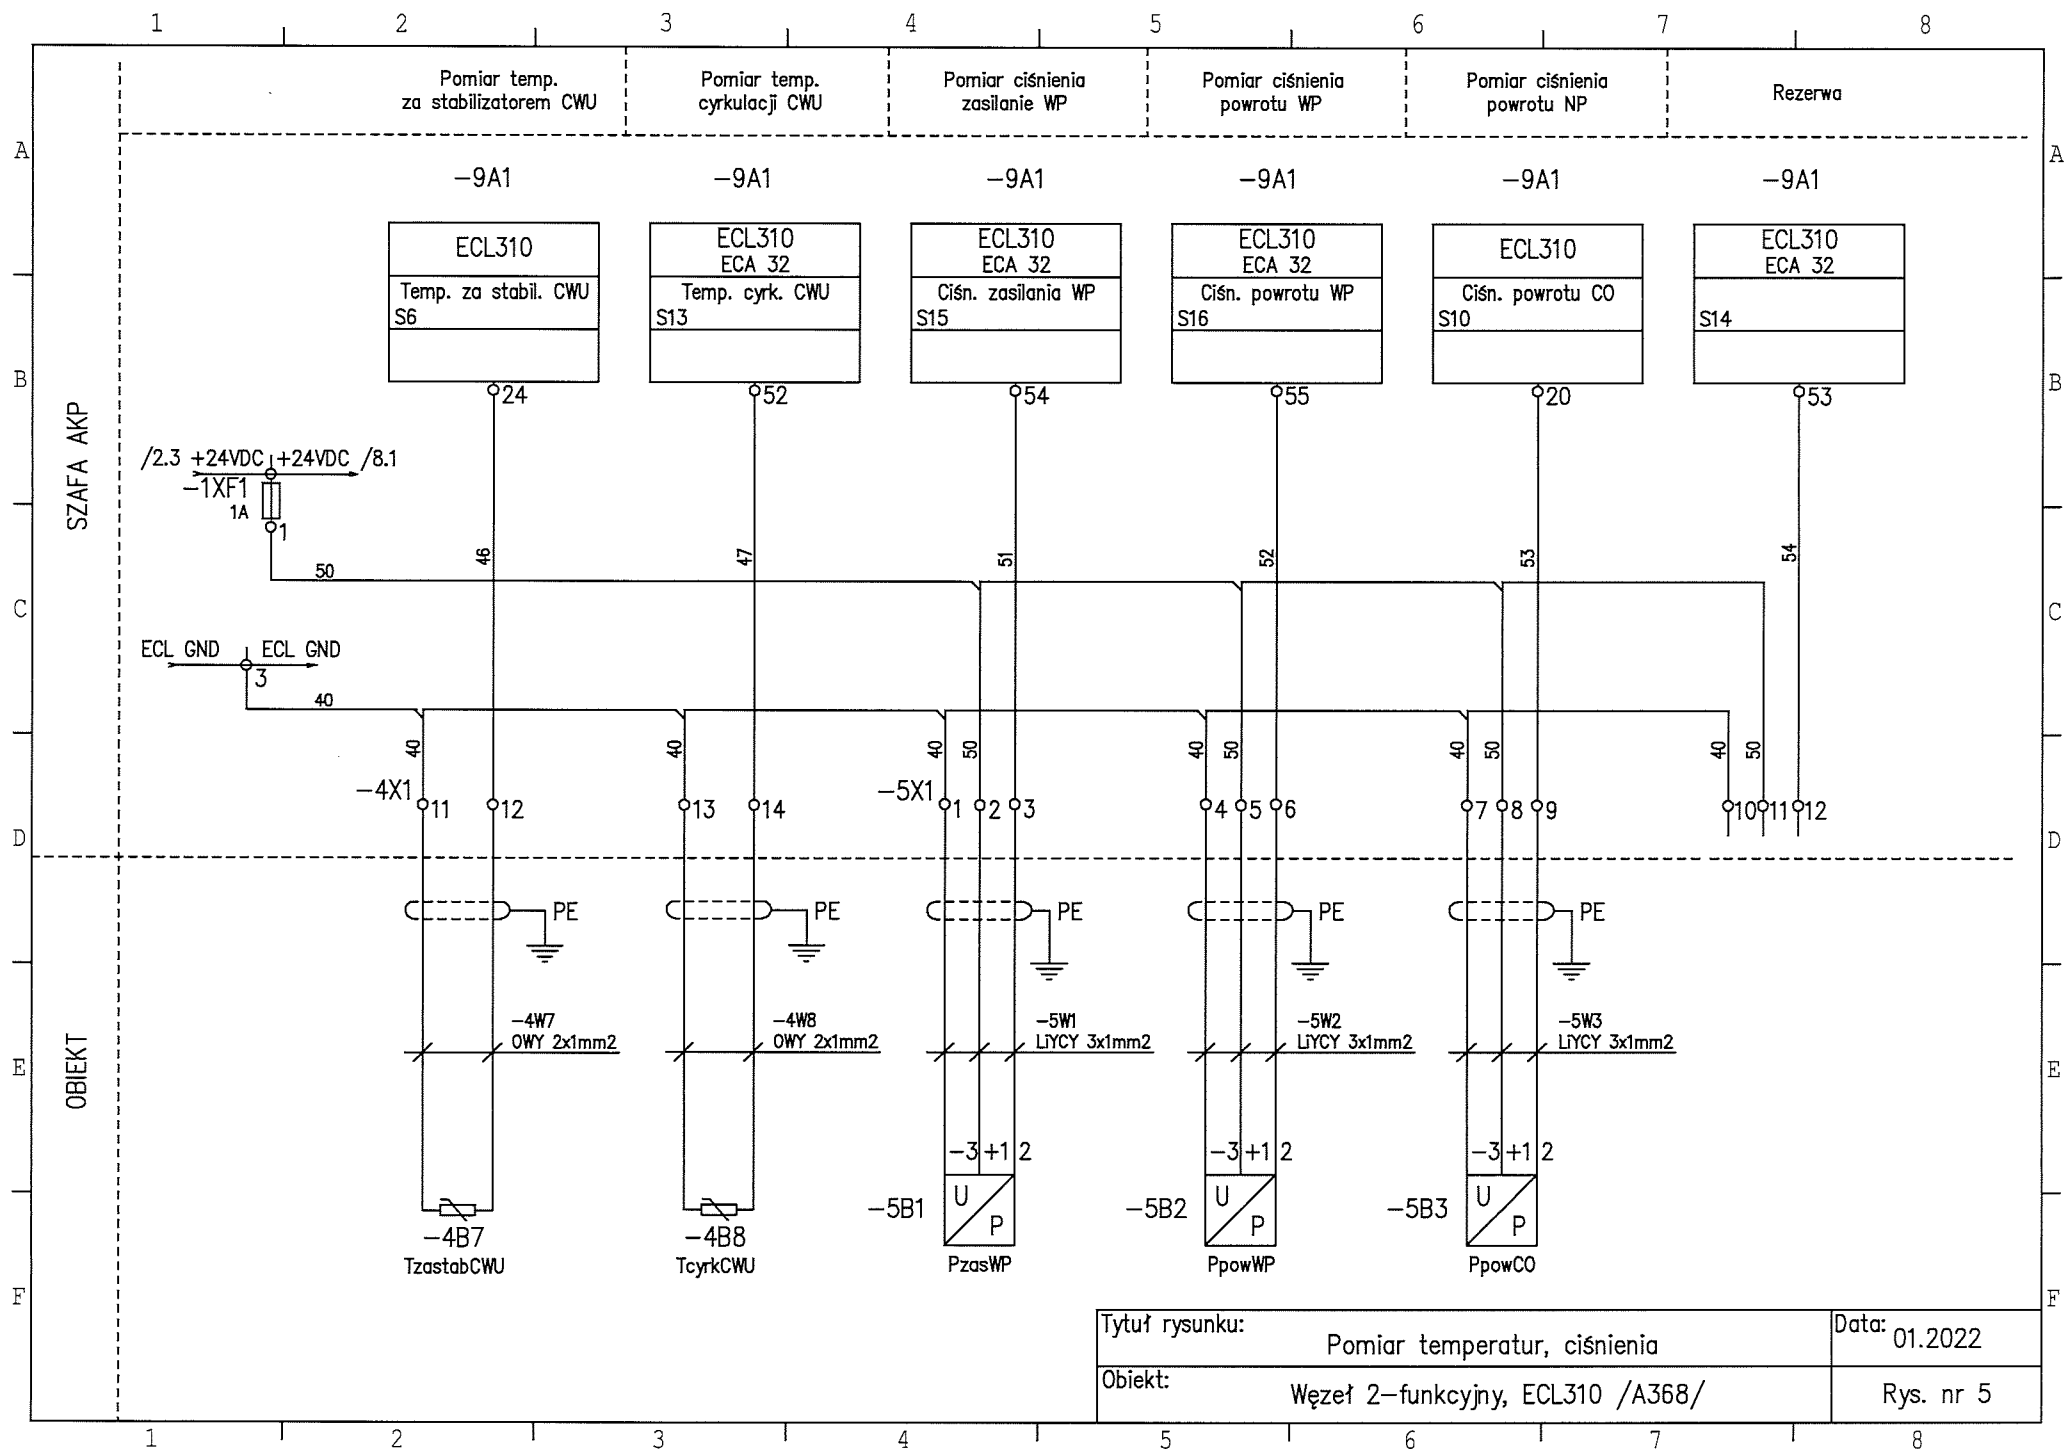


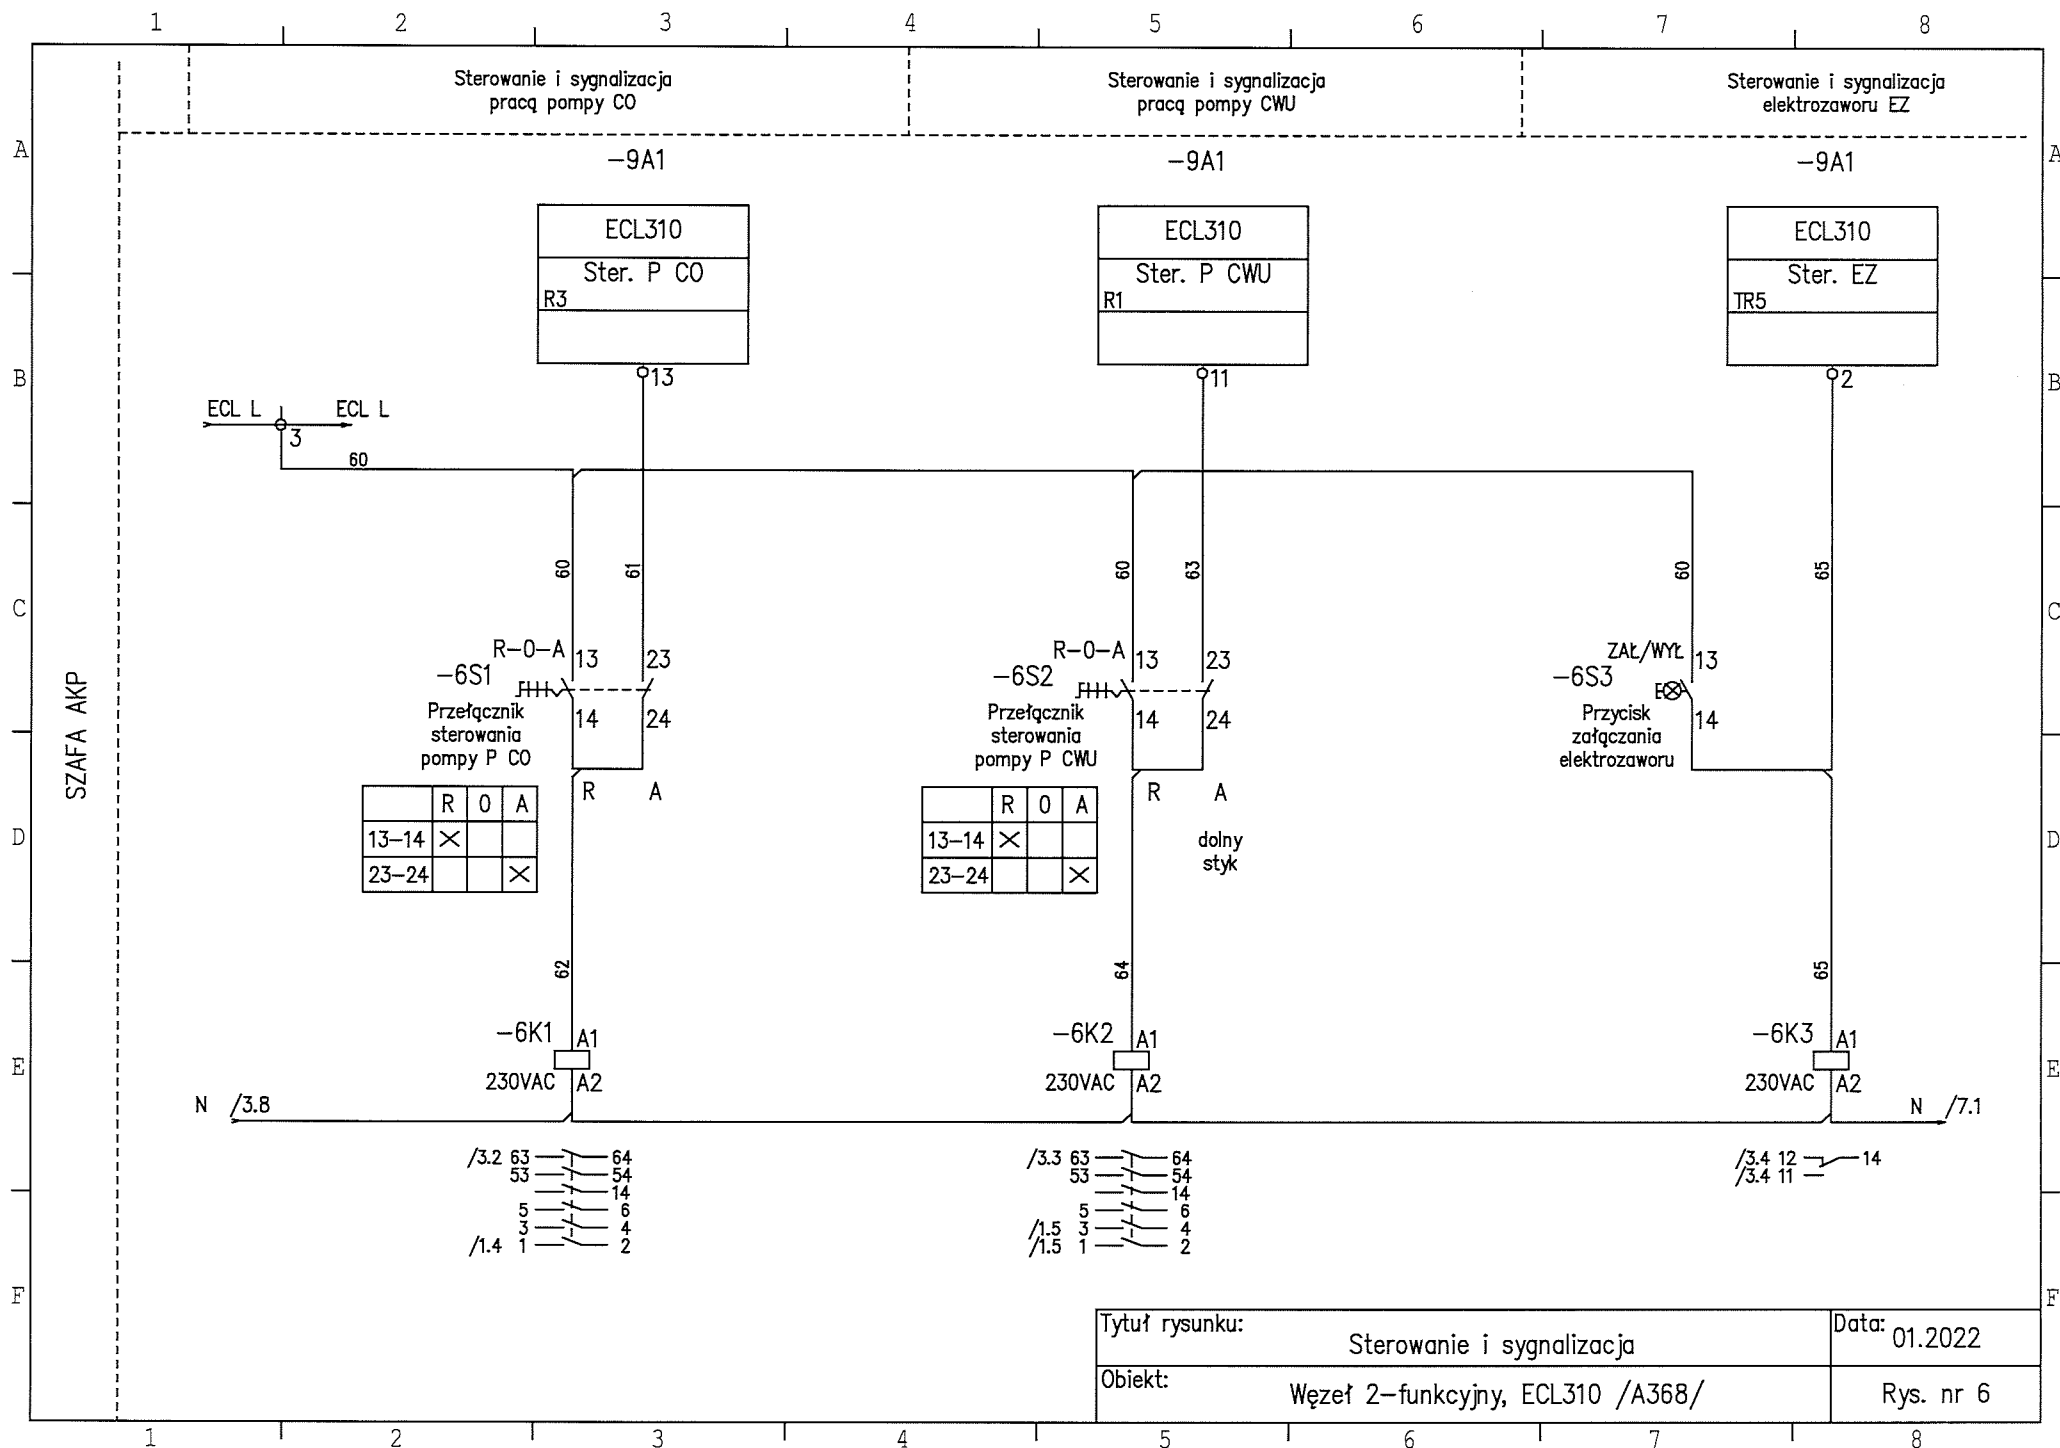

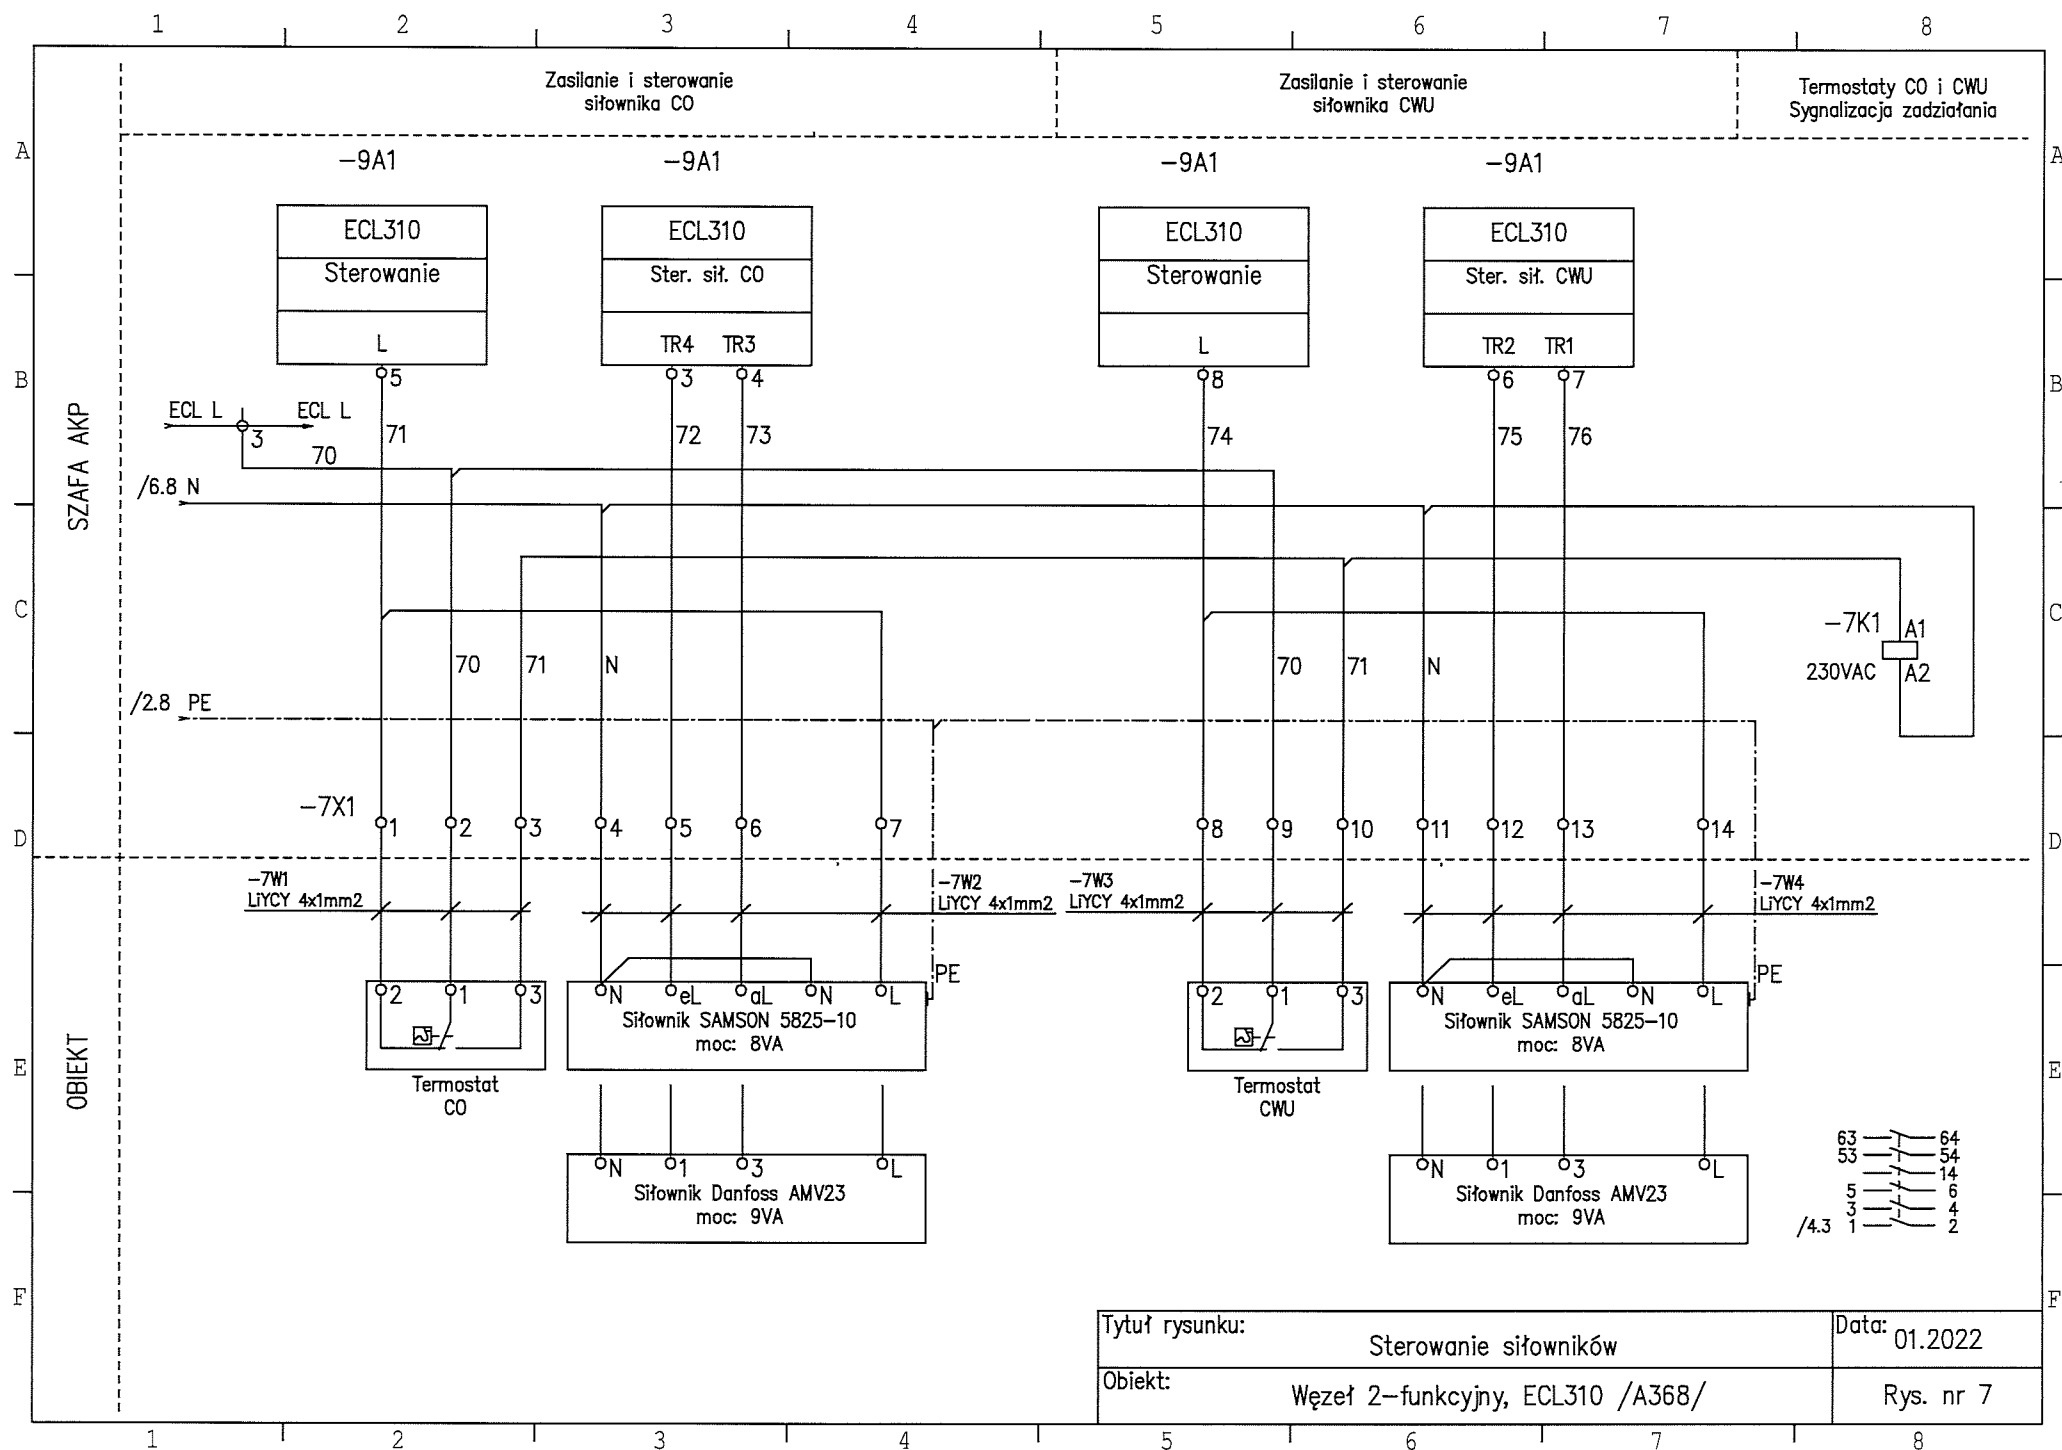

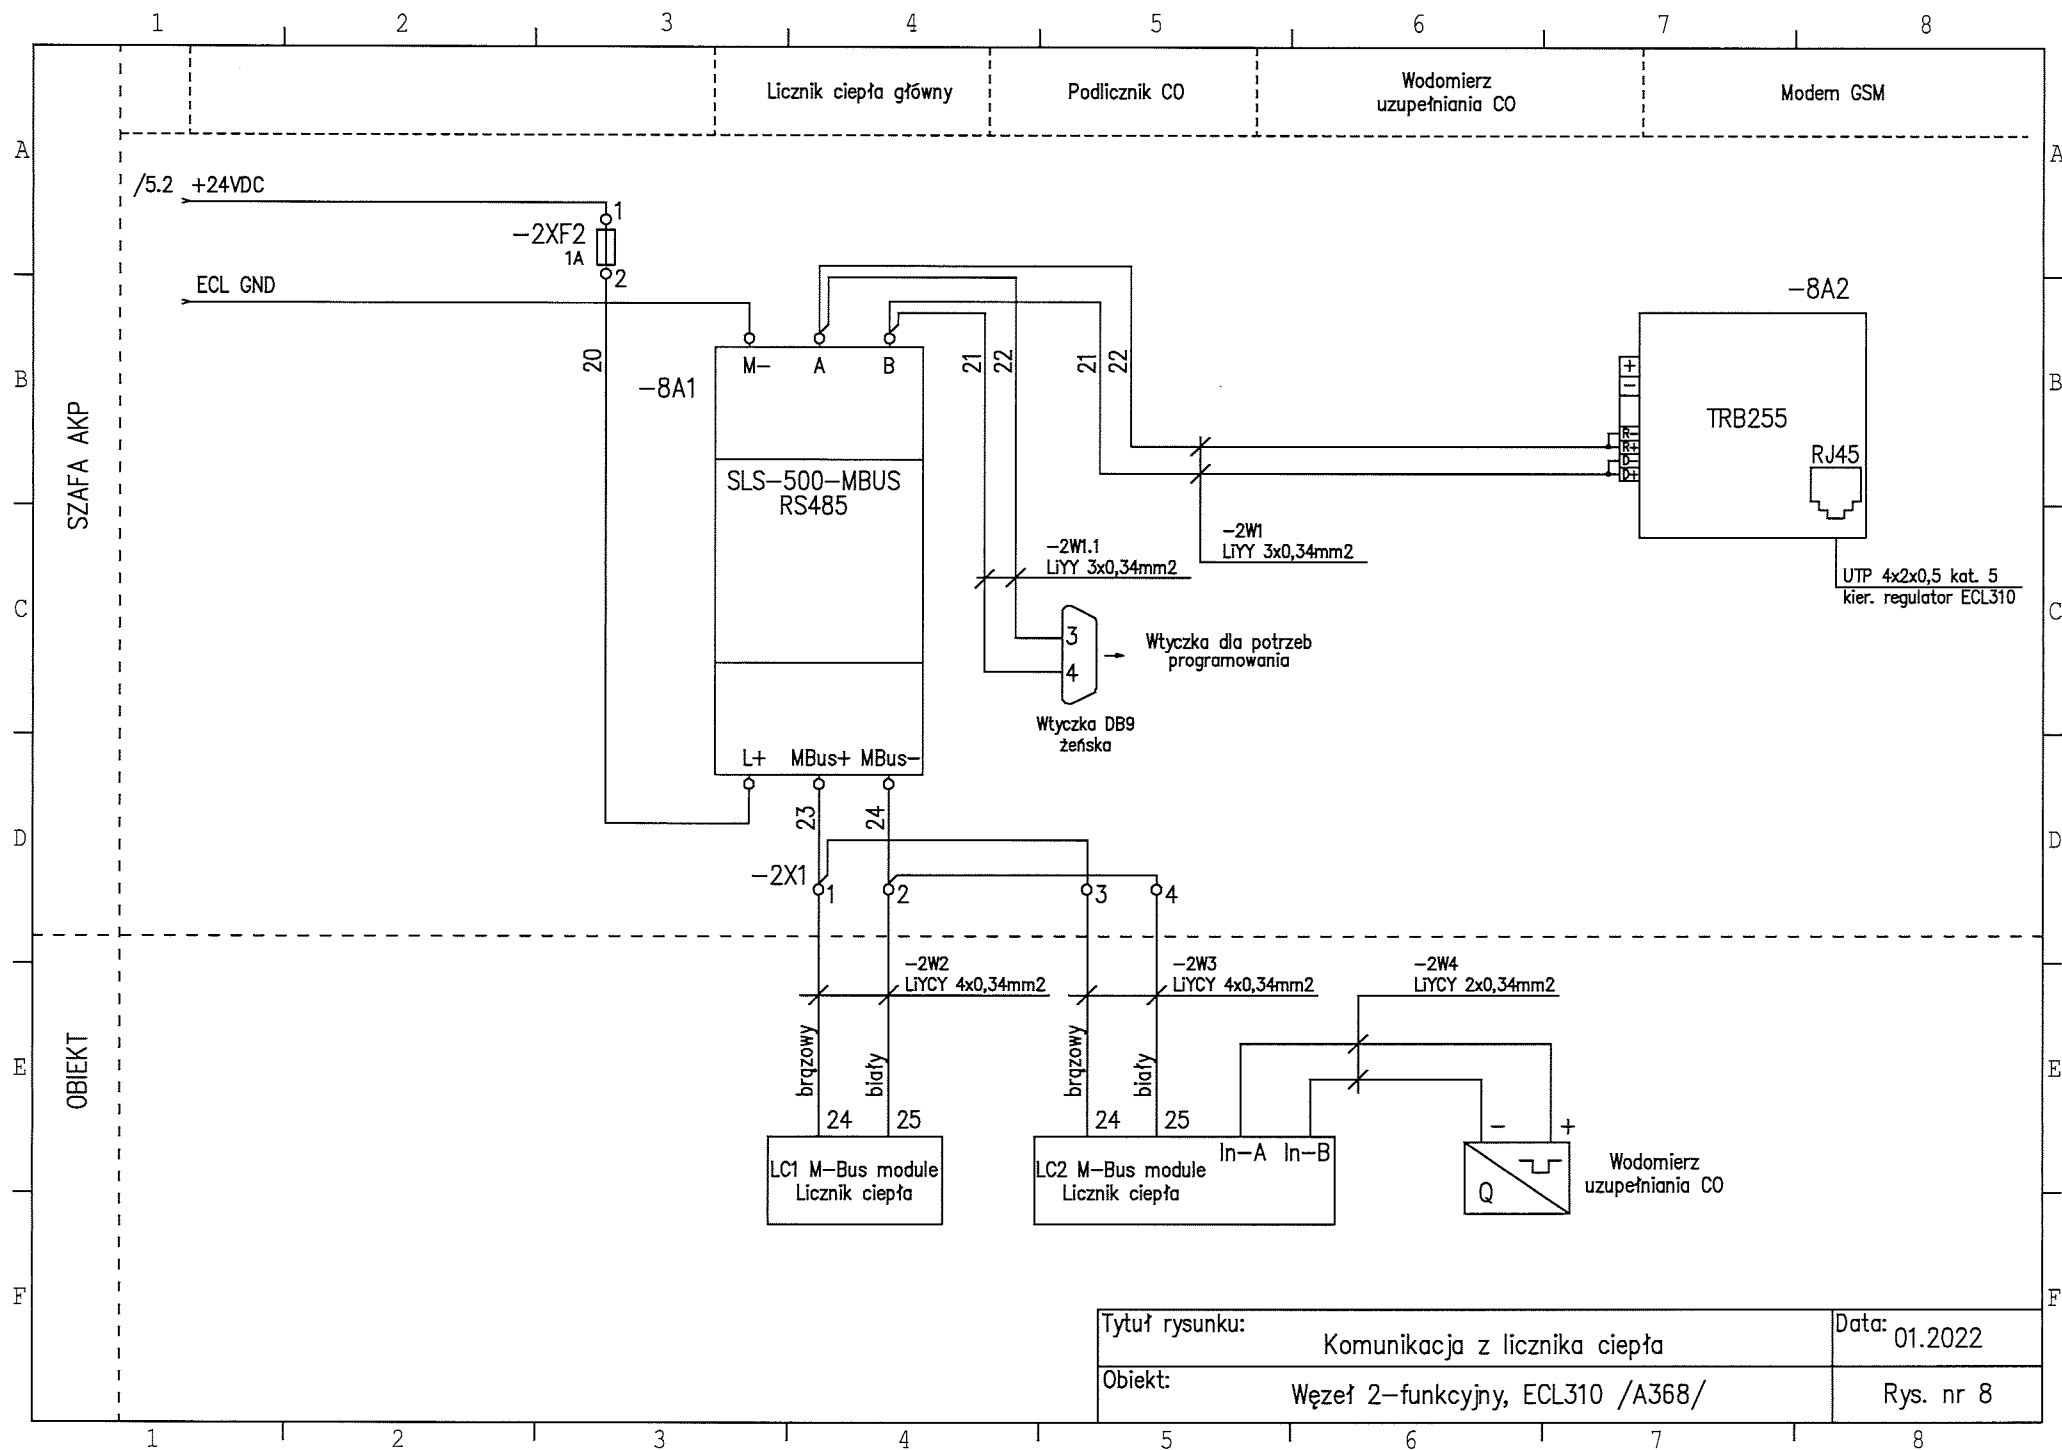

| | | | |
|----------------|----------------------------------|---------|---------|
| Tytuł rysunku: | Komunikacja z licznika ciepła | Data: | 01.2022 |
| Obiekt: | Węzeł 2-funkcyjny, ECL310 /A368/ | Rys. nr | 8 |

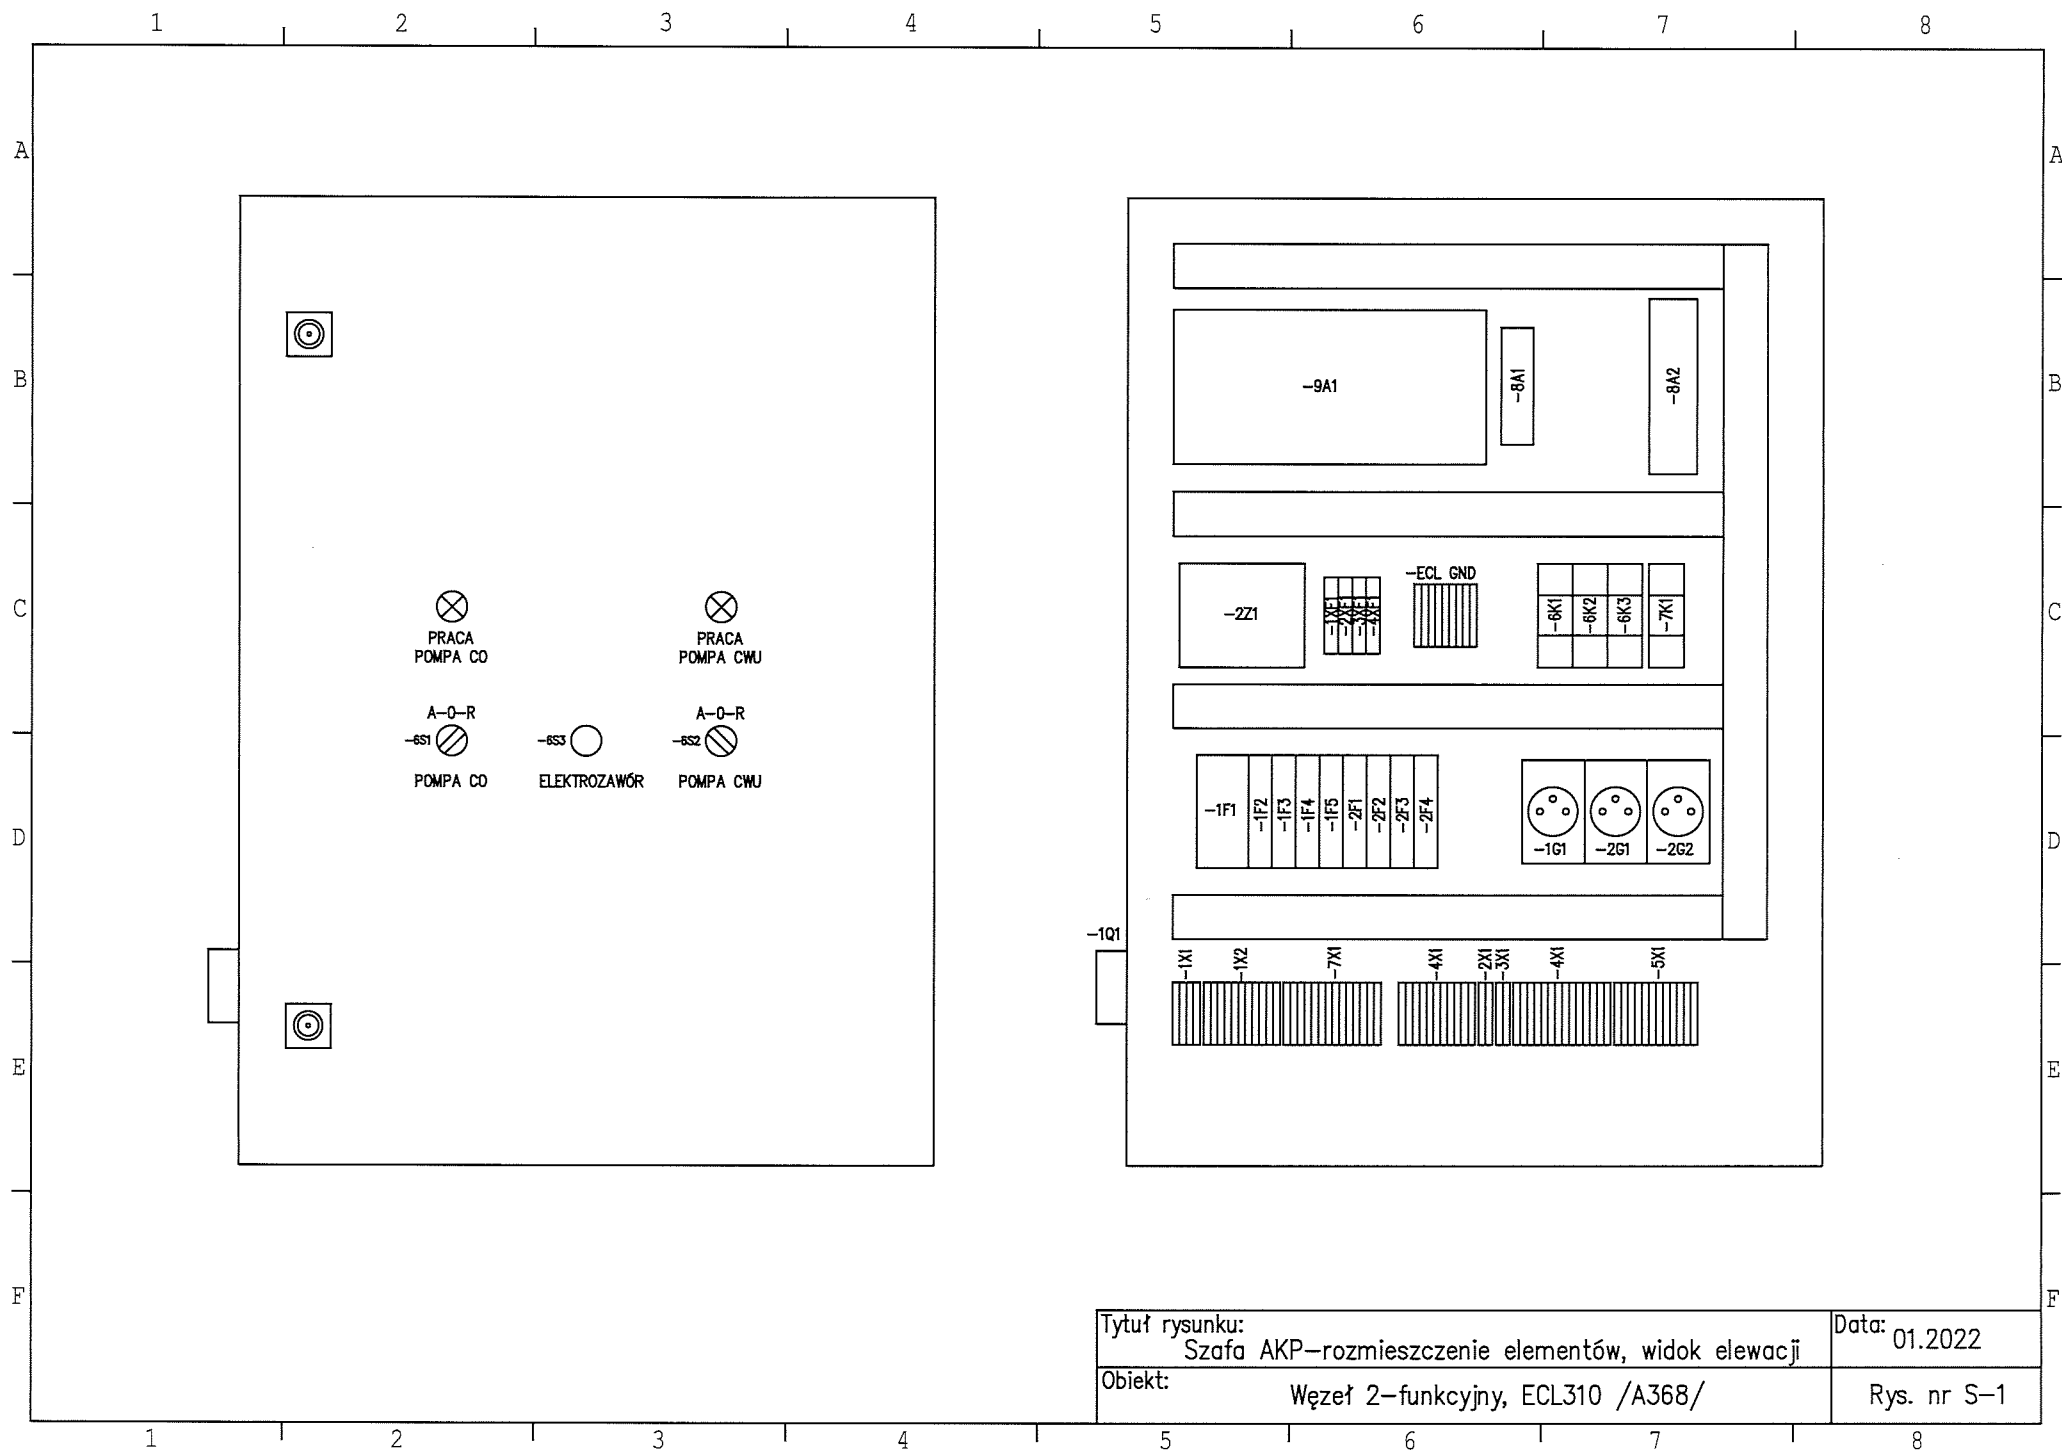

| | |
|--|---------------|
| Tytuł rysunku: Szafa AKP—rozmieszczenie elementów, widok elewacji | Data: 01.2022 |
| Obiekt: Węzeł 2—funkcyjny, ECL310 /A368/ | Rys. nr S—1 |

