


PRZEZNACZENIE TORU	DŁUGOŚĆ OGÓLNA TORU				DŁUGOŚĆ UŻYTECZNA TORU				LEGENDA		Semafor i tarcze manewrowe km/odl. od osi st. Stargard Szcz. [m]				
	Nr	od	rozj.	do rozj.	m	Nr	od	rozj.	do rozj.	m		Nr	Obiekty		
NA TERENIE PLK															
Dojazdowy	851	S	851	GRANICA PKP	41	851	—	—	—	—	1	Laboratorium i stacja uzdatniania	Tm 401 0,049; 0,108 (176,171) / 3022		
											2	Hala kotłów WR 10			
											3	Hala kotłów WR 25			
NA TERENIE BOCZNYCY															
Dojazdowy	851	GRANICA PKP	Sr.	852	67	851	—	—	—	—	4	Stacja płukania wymienników	Rozjazdy wjazd. i wyjazdowe km/odl. od osi st. Stargard Szcz. [m]		
Zdawczo-odbiorczy, postojowy	852	Sr.	852	S	854	423	852	P. Zd-Od	U	854	269	5		Zasiek węglowy	
Zdawczo-odbiorczy, postojowy	853	S	853	S	855	422	853	P. Zd-Od	U	854	269	6		Waga wagonowa	
Wyciągowy	853a	S	855	K	—	183	853a	S	855	Z 1	—	168		7	Włata magazynowa
Komunikacyjny	854	Sr.	852	S	855	453	854	—	—	—	—	—		8	Warsztat garażowo magazynowy
Komunikacyjny	856	Sr.	852	BRAMA	357	856	—	—	—	—	—	—			
Wyladunkowy	856a	BRAMA	K	—	203	856a	BRAMA	Z 1	—	—	199				
OBJAŚNIENIA SKRÓTÓW															
												S	Styk przedgłokowy	855	0,422; 0,035; 0,108 (176,171) / 3430
												Sr.	Srodek rozjazdu krzyżowego	856	0,230; 0,108 (176,171) / 3203
												U	Ukres rozjazdu		
												Z 1	Sygnal Z 1 (pocz.zasypki)		
												K	Kozioł oporowy		

WYKAZ ROZJAZDÓW

NR ROZJ.	TYP	SKOS	PROMIEN	RODZAJ	KIERUNEK	PODRÓZJAZD-DNICE	PODSYPKA
NA TERENIE PLK							
851	S 49	1:9	190	Zwyczajny	Lewy	Drewniane	Tłuczniowa
NA TERENIE BOCZNYCY							
852	S 49	1:9	190	Krzyżowy	Podwójny	Drewniane	Tłuczniowa
853	S 49	1:9	190	Zwyczajny	Lewy	Drewniane	Tłuczniowa
854	S 49	1:9	190	Zwyczajny	Lewy	Drewniane	Tłuczniowa
855	S 49	1:9	190	Zwyczajny	Prawy	Drewniane	Tłuczniowa
856	S 49	1:6,6	190	Zwyczajny	Prawy	Drewniane	Tłuczniowa

- słupy oświetleniowe
- ≡ stojak na plozy hamulcowe

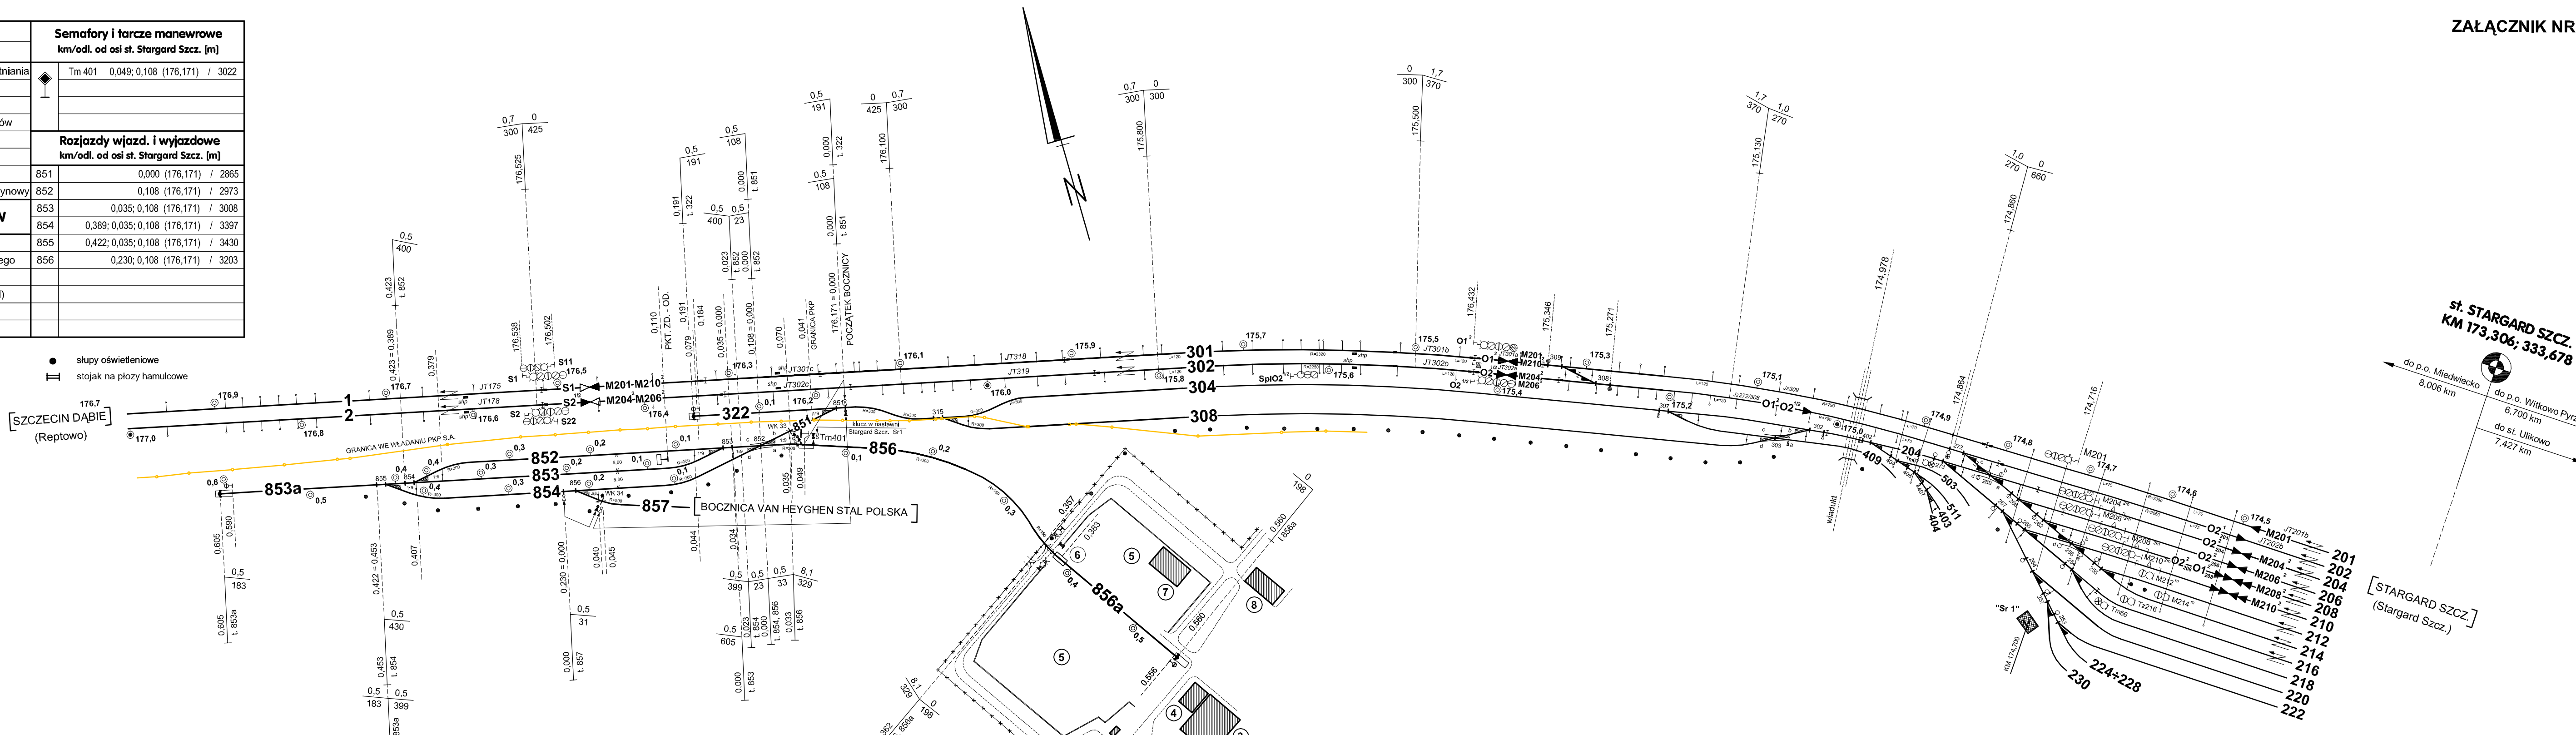

				Stan z dnia 25.04.2014 r.		
Opracował	04.14 r.	inż. A. Adamkiewicz upr. bud. ZAP.0251/POOKI.13	Podpis			
Wykreślił	04.14 r.	inż. A. Adamkiewicz				
Sprawdził	04.14 r.	J. Majej upr. bud. OIK 7-K.8/2000	Uzgodniono	.04.14 r.	Z-ca Dyrektora	
Skala 1 : 4000 1000	Plan schematyczny bocznic kolejowej Przedsiębiorstwa Energetyki Ciepłej Sp. z o.o. w Stargardzie Szcz. ul. Nasienna 6					